


Ul. Cylichowska Warszawa, Wawer

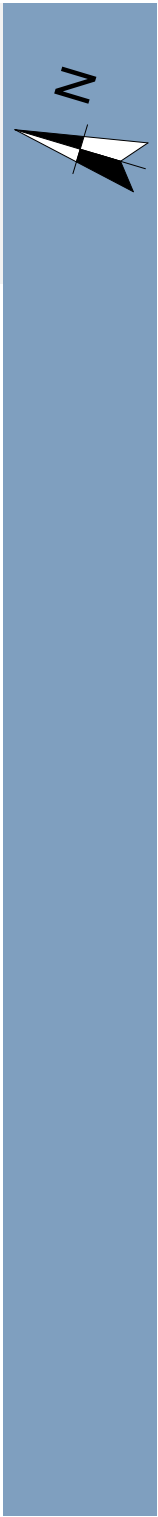

Lokal B2

Poziom: 1 piętro
Powierzchnia użytkowa: 77,4 m²
Powierzchnia ogrodu: 119,5 m²

Poziom 0			
	B2.0.1	Przedsionek	2,9
Poziom +1			
	B2.1.1	Pokój	7,1
	B2.1.2	Sypialnia	11,6
	B2.1.3	Komunikacja	11,3
	B2.1.4	Łazienka	6,1
	B2.1.5	WC	1,3
	B2.1.6	Salon z kuchnią	23,5
	B2.1.7	Pokój	6,3
	B2.1.8	Pokój	7,3
			74,5 m ²
			77,4 m ²



Wejście na parterze

